



TAVOLA 03

Polo Scolastico e funzioni Connesse

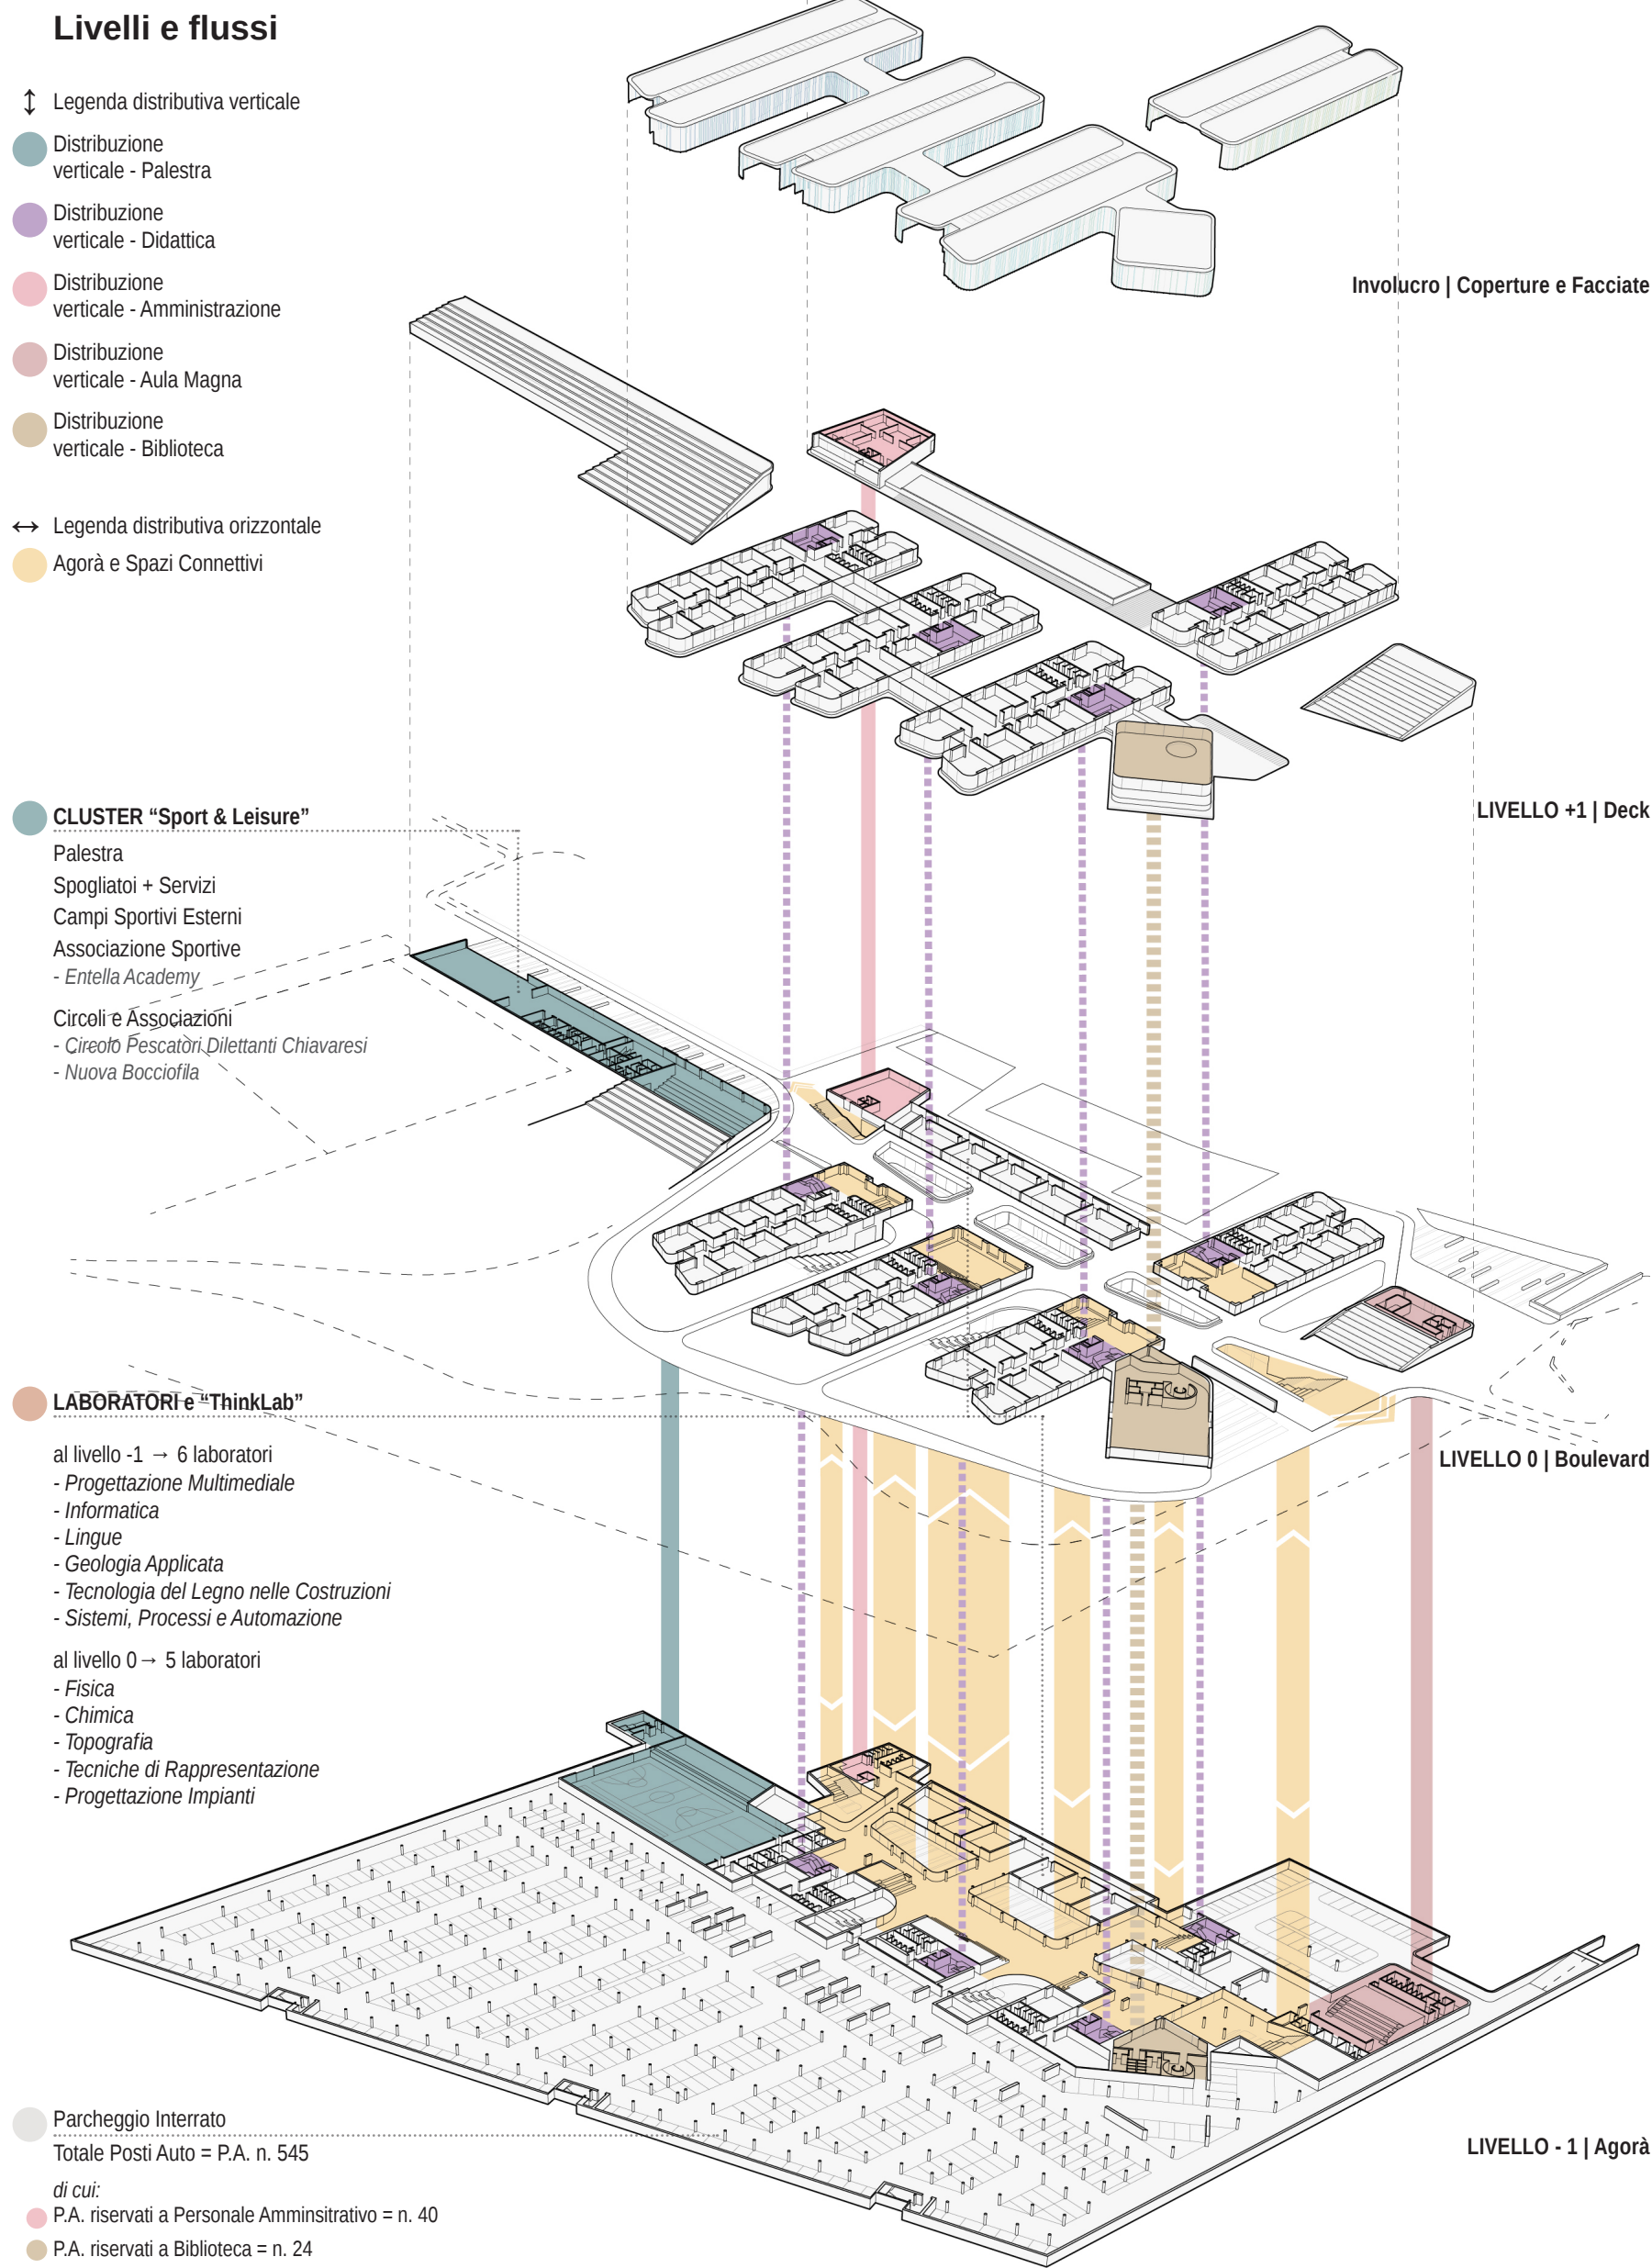


PLANIMETRIA LIVELLO - 1 | Agora | scala 1.500

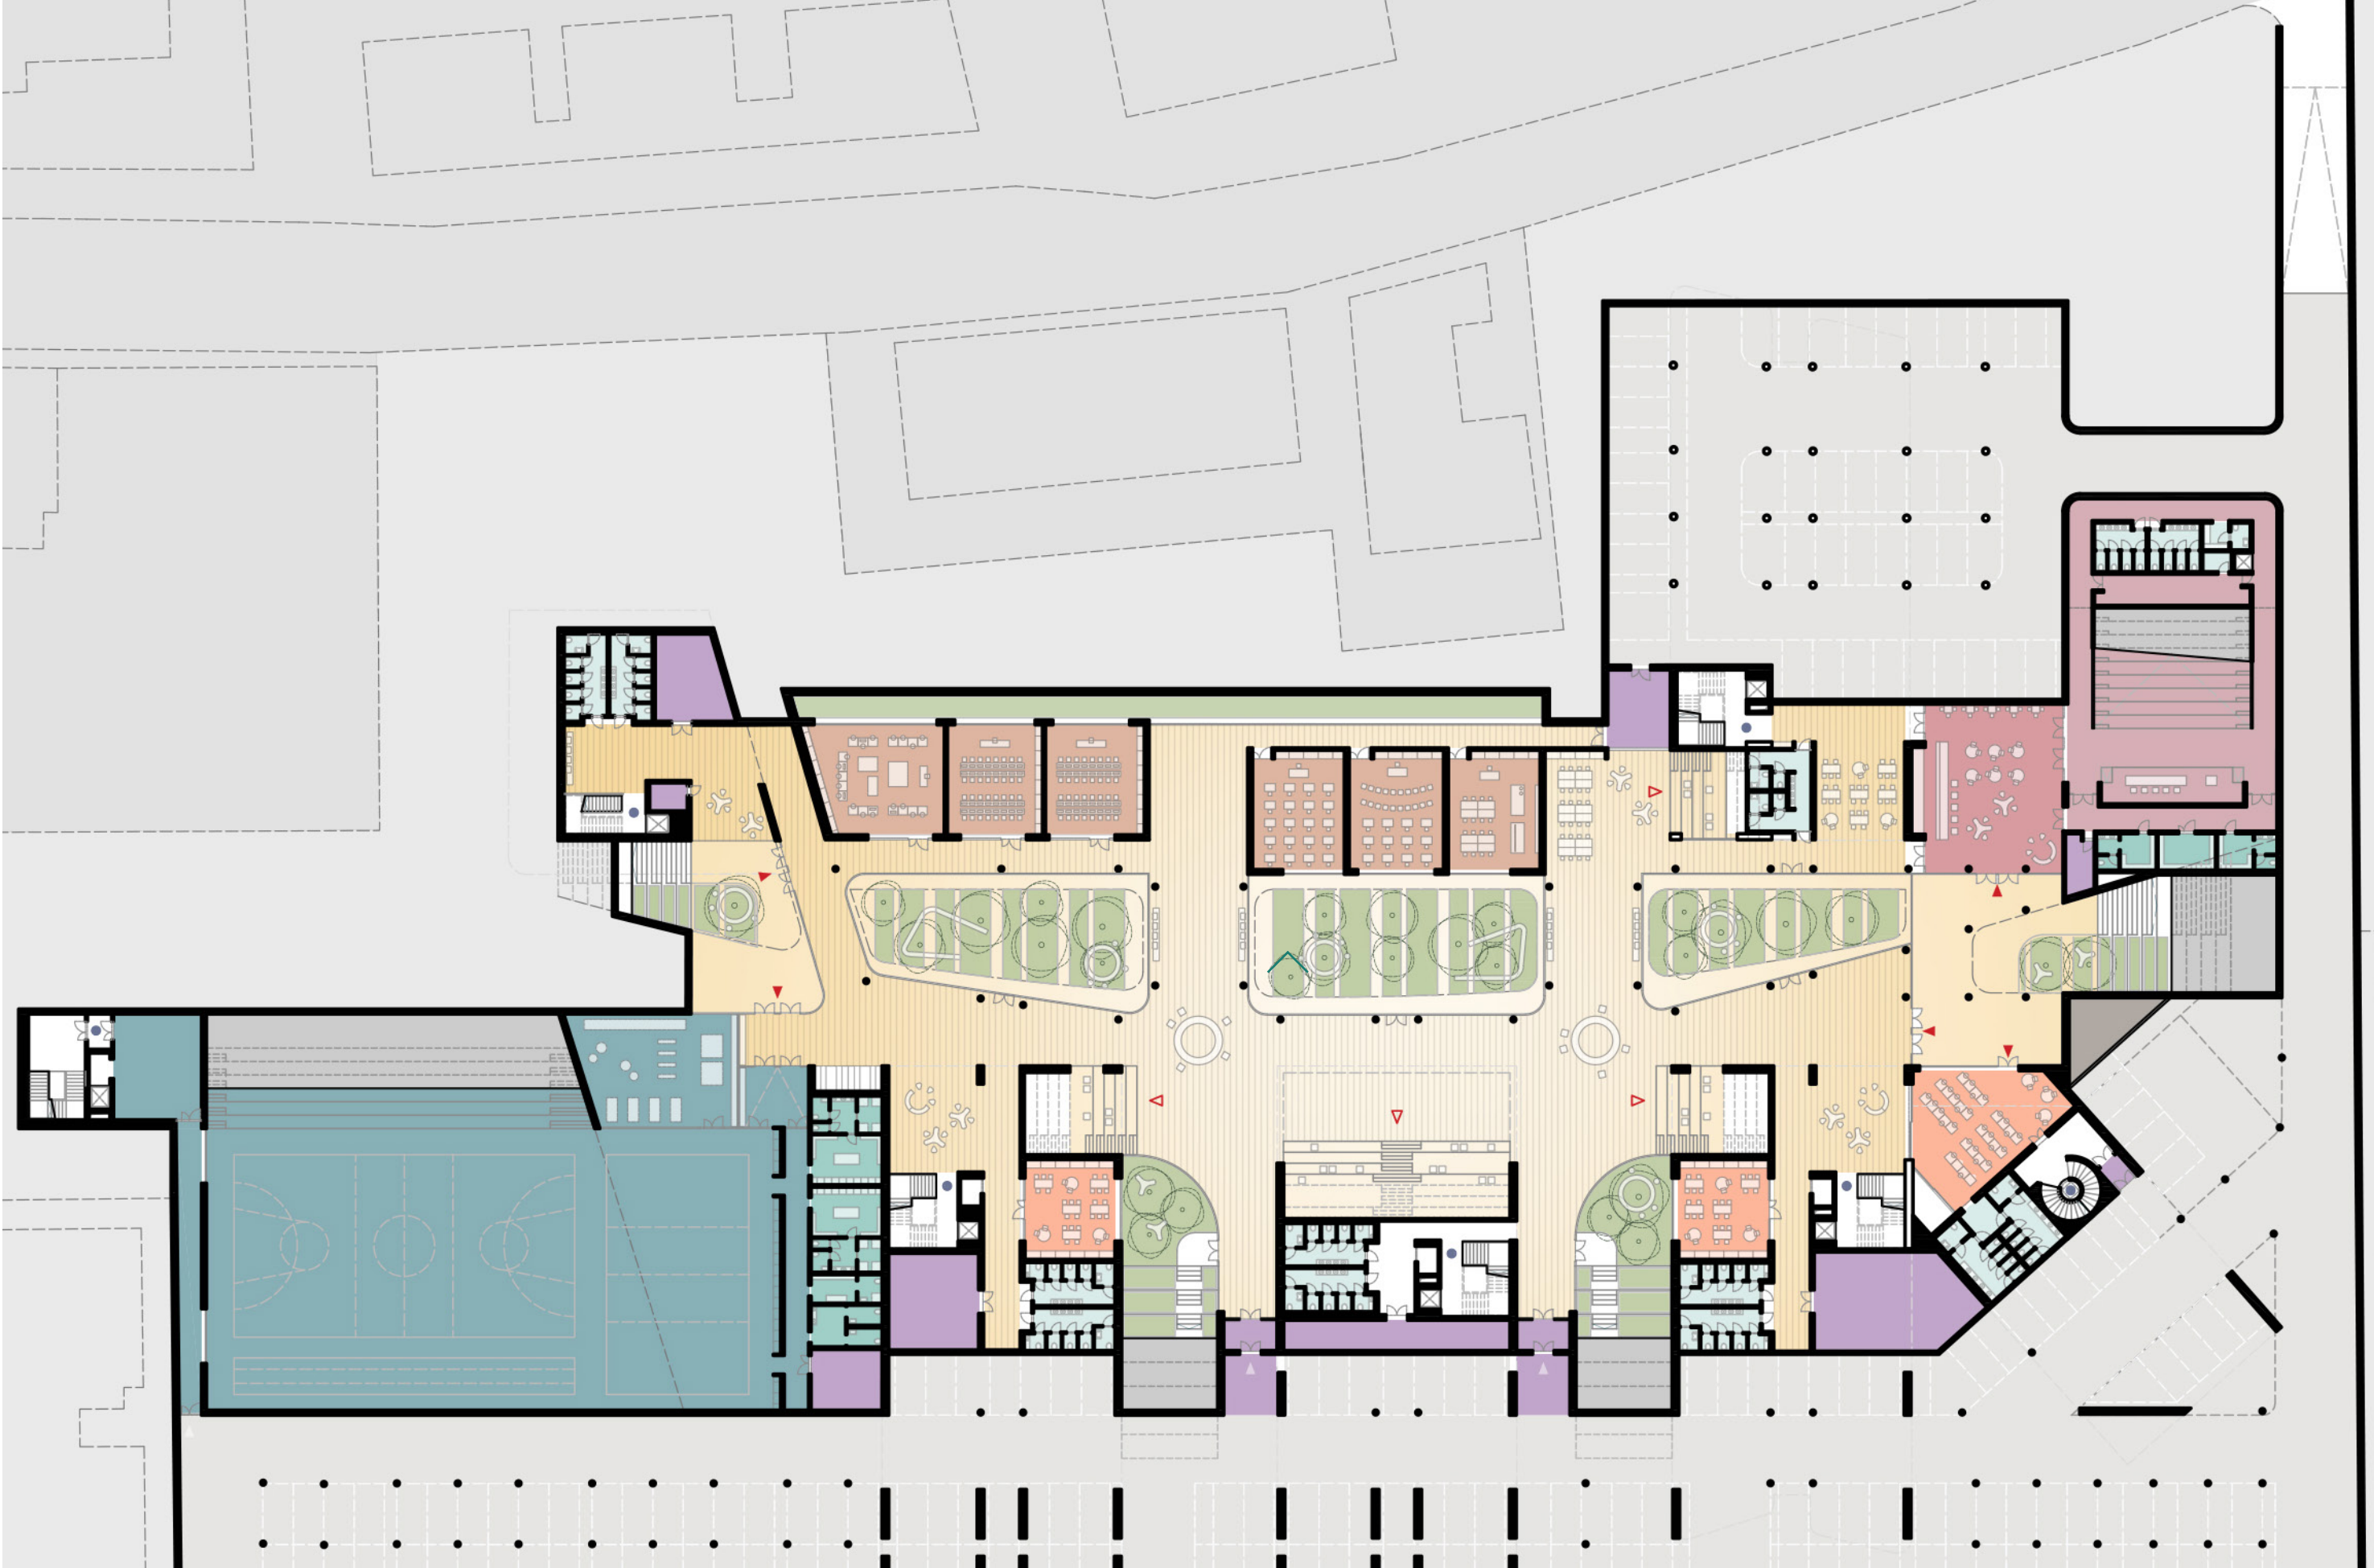



LEGENDA FUNZIONALE E DIMENSIONALE -

Programma per un polo flessibile, fruibile per tutte le generazioni e aperto per tutto l'arco della giornata

Agorà - 820 mq Spazi Connettivi - 1.265 mq	Palestra - 1.691 mq	Amministrazione / Segreteria - 457 mq	Biblioteca / Area Studio - 705 mq
Aule - n. 62 - 3.521 mq	Spogliatoi - n. 4 - 302 mq	Laboratori - n. 11 - 862 mq	Parcheggio - n. 545 p.a. - 11.150 mq
Aule Studio di Gruppo - n. 3 - 224 mq	Servizi Igienici - n.173 - 804 mq (21 blocchi)	Area Ristoro - 165 mq	Corti Verdi Aperte - 788 mq
Aule Speciali - n. 8 - 744 mq	Locali Tecnici / Depositi / Spazio Filtro Ingresso - 402 mq	Aula Magna (esclusi spogliatoi) - 465 mq	Conessioni - Flussi - 1.265 mq

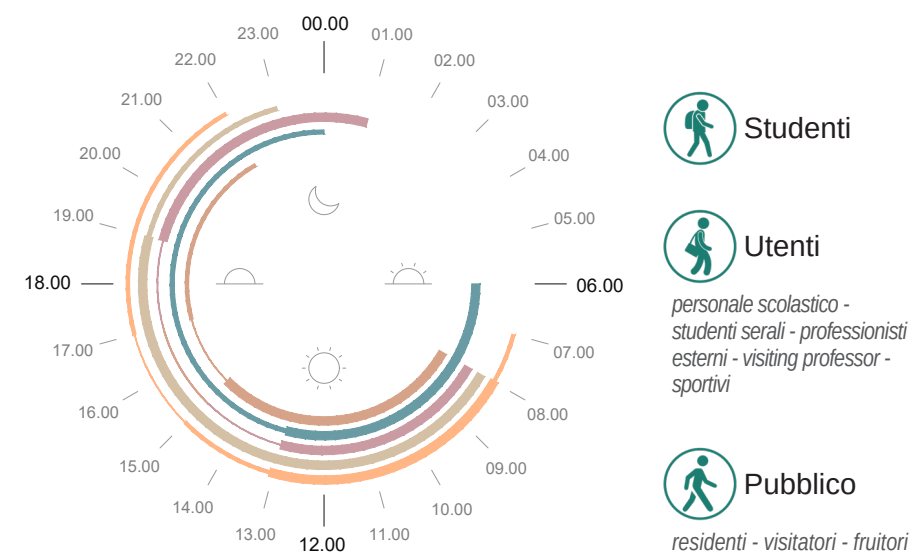

PLANIMETRIA LIVELLO 0 | Boulevard | scala 1.1.000

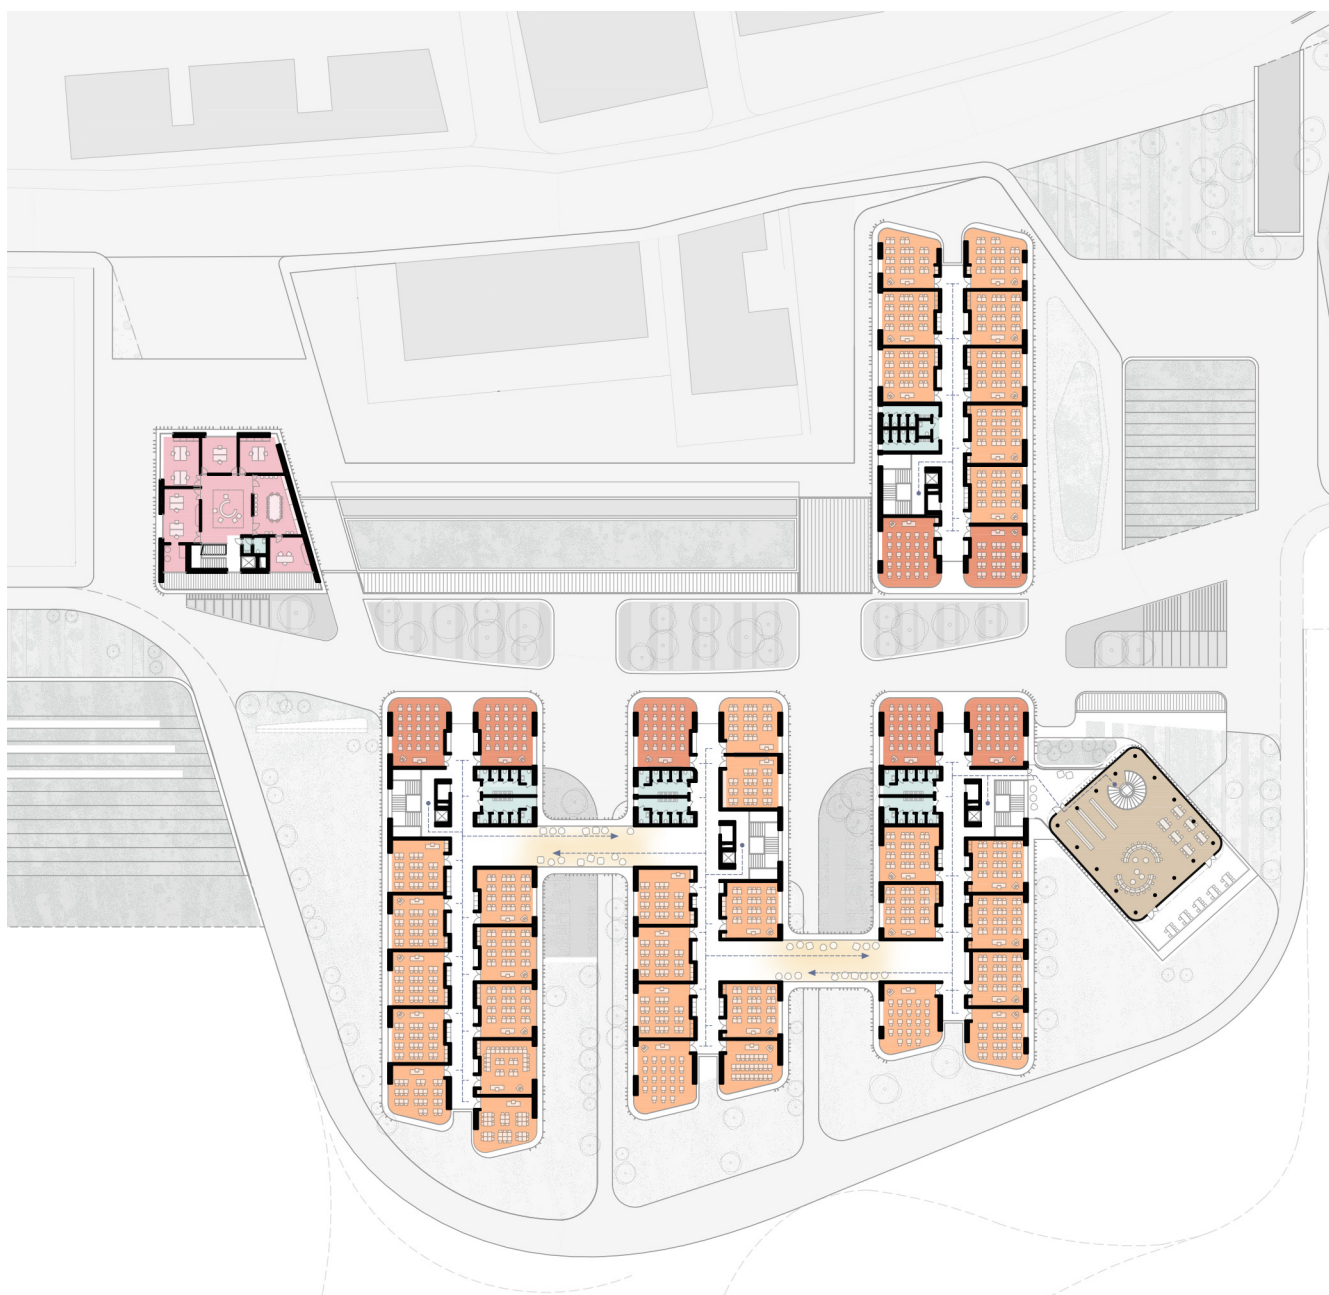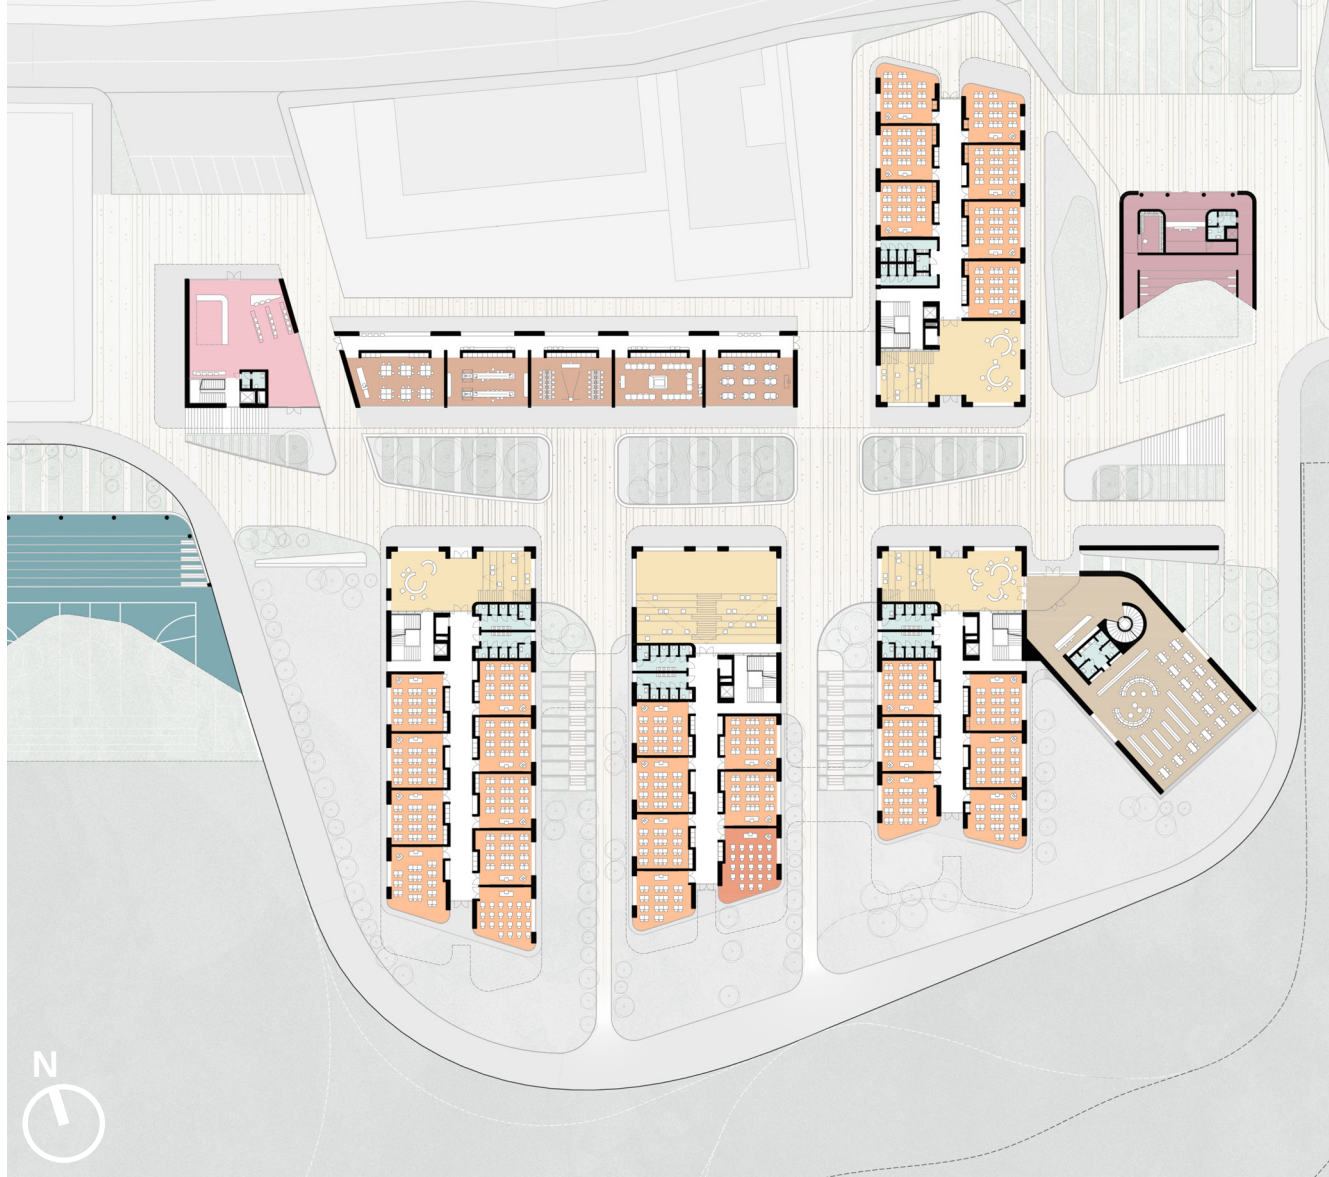

PLANIMETRIA LIVELLO +1 | Deck | scala 1.1.000



SEZIONE TECNOLOGICA -

Dotazioni e dispositivi per il funzionamento di un Polo Scolastico e Tecnologico nel rispetto delle Risorse Ambientali Comuni

